

044-G-1-4-3

REGISTRO NACIONAL
CATASTRO NACIONAL

El presente plano ha cumplido con los requisitos exigidos por la ley, por lo que ha sido registrado bajo el siguiente número:

G-681
05 FEB 2001


Fecha

Firma Autorizada



DERROTERO

LINEA	AZIMUT	DISTANCIA
1-2	206°46'00"	33.96
2-3	207°44'00"	15.81
3-4	291°13'60"	60.21
4-5	284°56'60"	38.28
5-6	344°21'60"	17.79
6-7	87°10'00"	43.85
7-8	82°23'00"	2.55
8-9	107°56'60"	50.67
9-1	71°40'00"	27.43

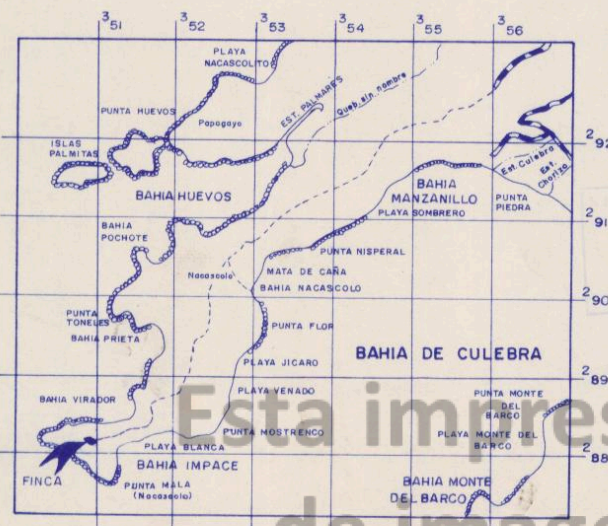

NOTA:


DISTANCIA DEL VERTICE N.1 A ESQUINA
DE CALLE PUBLICA A LIBERIA ES DE: 7361.84m

09 ENE. 2001

LOCALIZACION DE FINCA

HOJA ***** CARRILLO NORTE
ESCALA ***** 1:50,000

El Instituto Geográfico Nacional otorga el visado de este plano, dado que el inmueble descrito se encuentra de acuerdo con las normas legales establecidas en el Art. 63, Reglamento de la Ley N° 6043).

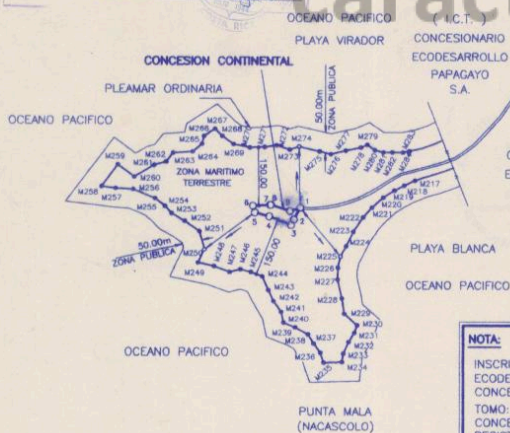

NOTAS DE LEVANTAMIENTO:

LEVANTAMIENTO POLAR
POLIGONAL CERRADA
ERROR ANGULAR: 00°01'
ERROR LINEAL: 0.01m

NOTAS:

-) MODIFICA AL PLANO CATASTRADO No.G-250679-95,G-897744-90
EN CUANTO A UBICACION

NOTA:

INSCRIPCION DE LA CONCESION A
ECODESARROLLO EN EL REGISTRO DE
CONCESIONES DE PAPAGAYO :
TOMO: 1 FOLIO: 19 ASIENTO: 1
CONCESION No 009-000
REGISTRO DE ZONA MARITIMO-TERRESTRE
PROYECTO PAPAGAYO

CUADRO DE MOJONES

EST-PTO	AZIMUT	DISTANCIA	EST-PTO	AZIMUT	DISTANCIA
M217-M218	245°26'00"	2.9.86	M252-M253	229°24'27"	36.82
M218-M219	243°28'00"	30.78	M253-M254	31°27.18"	25.19
M219-M220	237°30'00"	54.71	M254-M255	307°45.08"	32.28
M220-M221	232°30'00"	57.42	M255-M256	311°15.16"	46.64
M221-M222	228°04'00"	58.83	M256-M257	273°15.42"	35.96
M222-M223	214°01'58"	29.49	M257-M258	276°56.34"	46.86
M223-M224	205°24'00"	20.25	M258-M259	275°15.37"	70.25
M224-M225	207°04'00"	20.25	M259-M260	126°35.31"	51.37
M225-M226	19.74.28"	30.02	M260-M261	90°35.30"	60.58
M226-M227	18.15°14'	29.63	M261-M262	73°44.30"	31.45
M227-M228	166°49.48"	60.83	M262-M263	30°15.30"	28.38
M228-M229	171°12.00"	48.05	M263-M264	85°33.15"	35.45
M229-M230	31°21.22"	44.29	M264-M265	52°14.50"	30.63
M230-M231	198°15.30"	26.66	M265-M266	121°15.31"	33.53
M231-M232	121.95.21"	27.65	M266-M267	58°47.48"	35.53
M232-M233	205°24.18"	32.54	M267-M268	133°53.28"	25.66
M233-M234	28°54.28"	21.86	M268-M269	17°06.35"	36.58
M234-M235	28°54.28"	21.86	M269-M270	102°10.49"	42.02
M235-M236	34°11'14"	26.80	M270-M271	87°10.08"	38.81
M236-M237	32°17'13"	26.87	M271-M272	82°22.32"	36.33
M237-M238	33°53'38.38"	27.65	M272-M273	71°15.30"	36.33
M238-M239	28°30.43"	27.65	M273-M274	71°40.13"	25.51
M239-M240	29°17.26"	32.56	M274-M275	102°30.04"	33.53
M240-M241	248°24.12"	31.08	M275-M276	121°15.31"	33.53
M241-M242	32°59.45"	34.25	M276-M277	77°12.04"	39.36
M242-M243	33.67.24"	30.95	M277-M278	78°25.20"	40.34
M243-M244	332°58.35"	38.83	M278-M279	89°48.34"	17.54
M244-M245	298°13.02"	31.08	M279-M280	102°30.04"	26.36
M245-M246	284°35.25"	27.34	M280-M281	102°33.08"	22.54
M246-M247	250°37'15"	28.43	M281-M282	89°55.10"	23.50
M247-M248	260°14.58"	28.43	M282-M283	89°55.10"	23.50
M248-M249	287°59'58"	42.12	M283-M284	79°37.43"	16.82
M249-M250	252°27.17"	37.32	VERI - M224	147°08.10"	18.82
M250-M251	344°21.38"	48.95	VERI - M275	358°09.07"	157.28
M251-M252	368°06.03"	31.08			

NOTAS:

- > SE INSCRIBE ESTE PLANO SIN PERJUICIO DE LOS DERECHOS DEL ESTADO PARA TODOS LOS EFECTOS DE LAS LIMITACIONES QUE LAS LEYES DE AGUAS Y CAMPOS Y ZONA MARITIMO TERRESTRE ESTABLECEN
- > DYO FE QUE LA UBICACION QUE INDICO ES LA QUE EXISTE EN REALIDAD Y NO COMO INDICA LA HOJA CARTOGRAFICA
- > PARA REUNIR CON CONCESION DE ZONA MARITIMO-TERRESTRE QUE LA CIRCUENDA
- > USO DE TERRENO TURISTICO

PROPIEDAD DE: INSTITUTO COSTARRICENSE DE TURISMO
PARA CONCESION DE: ECODESARROLLO PAPAGAYO S.A.
PARA CEDER A: GRUPO ISTMO DE PAPAGAYO S.A.

CEDULA JURIDICA: 4-000-042141
CEDULA JURIDICA: 3-101-132790
CEDULA JURIDICA: 3-101-253942

AREA SEGUN REGISTRO PUBLICO:
590ha 6741.70m²

SITUADO EN: LIBERIA
DISTRITO: 04° NA

ES PARTE DE

DISTRITO: 04° NACASCOLO
CANTON: 01° LIBERIA
PROVINCIA: 05° GUANACASTE

FOLIO REAL No.
5070993-000

TOPOGRAFO ASOCIADO: RAMON RAMIREZ CAÑAS T.A. 1030

ESCALA 1:10.000
FECHA: NOVIEMBRE
2000

PROTOCOLLO
TOMO: 11090
FOLIO: 26 AL 32

AREA:
 3161.78m^2